


YHIOΓEIO
114,10 τ.μ

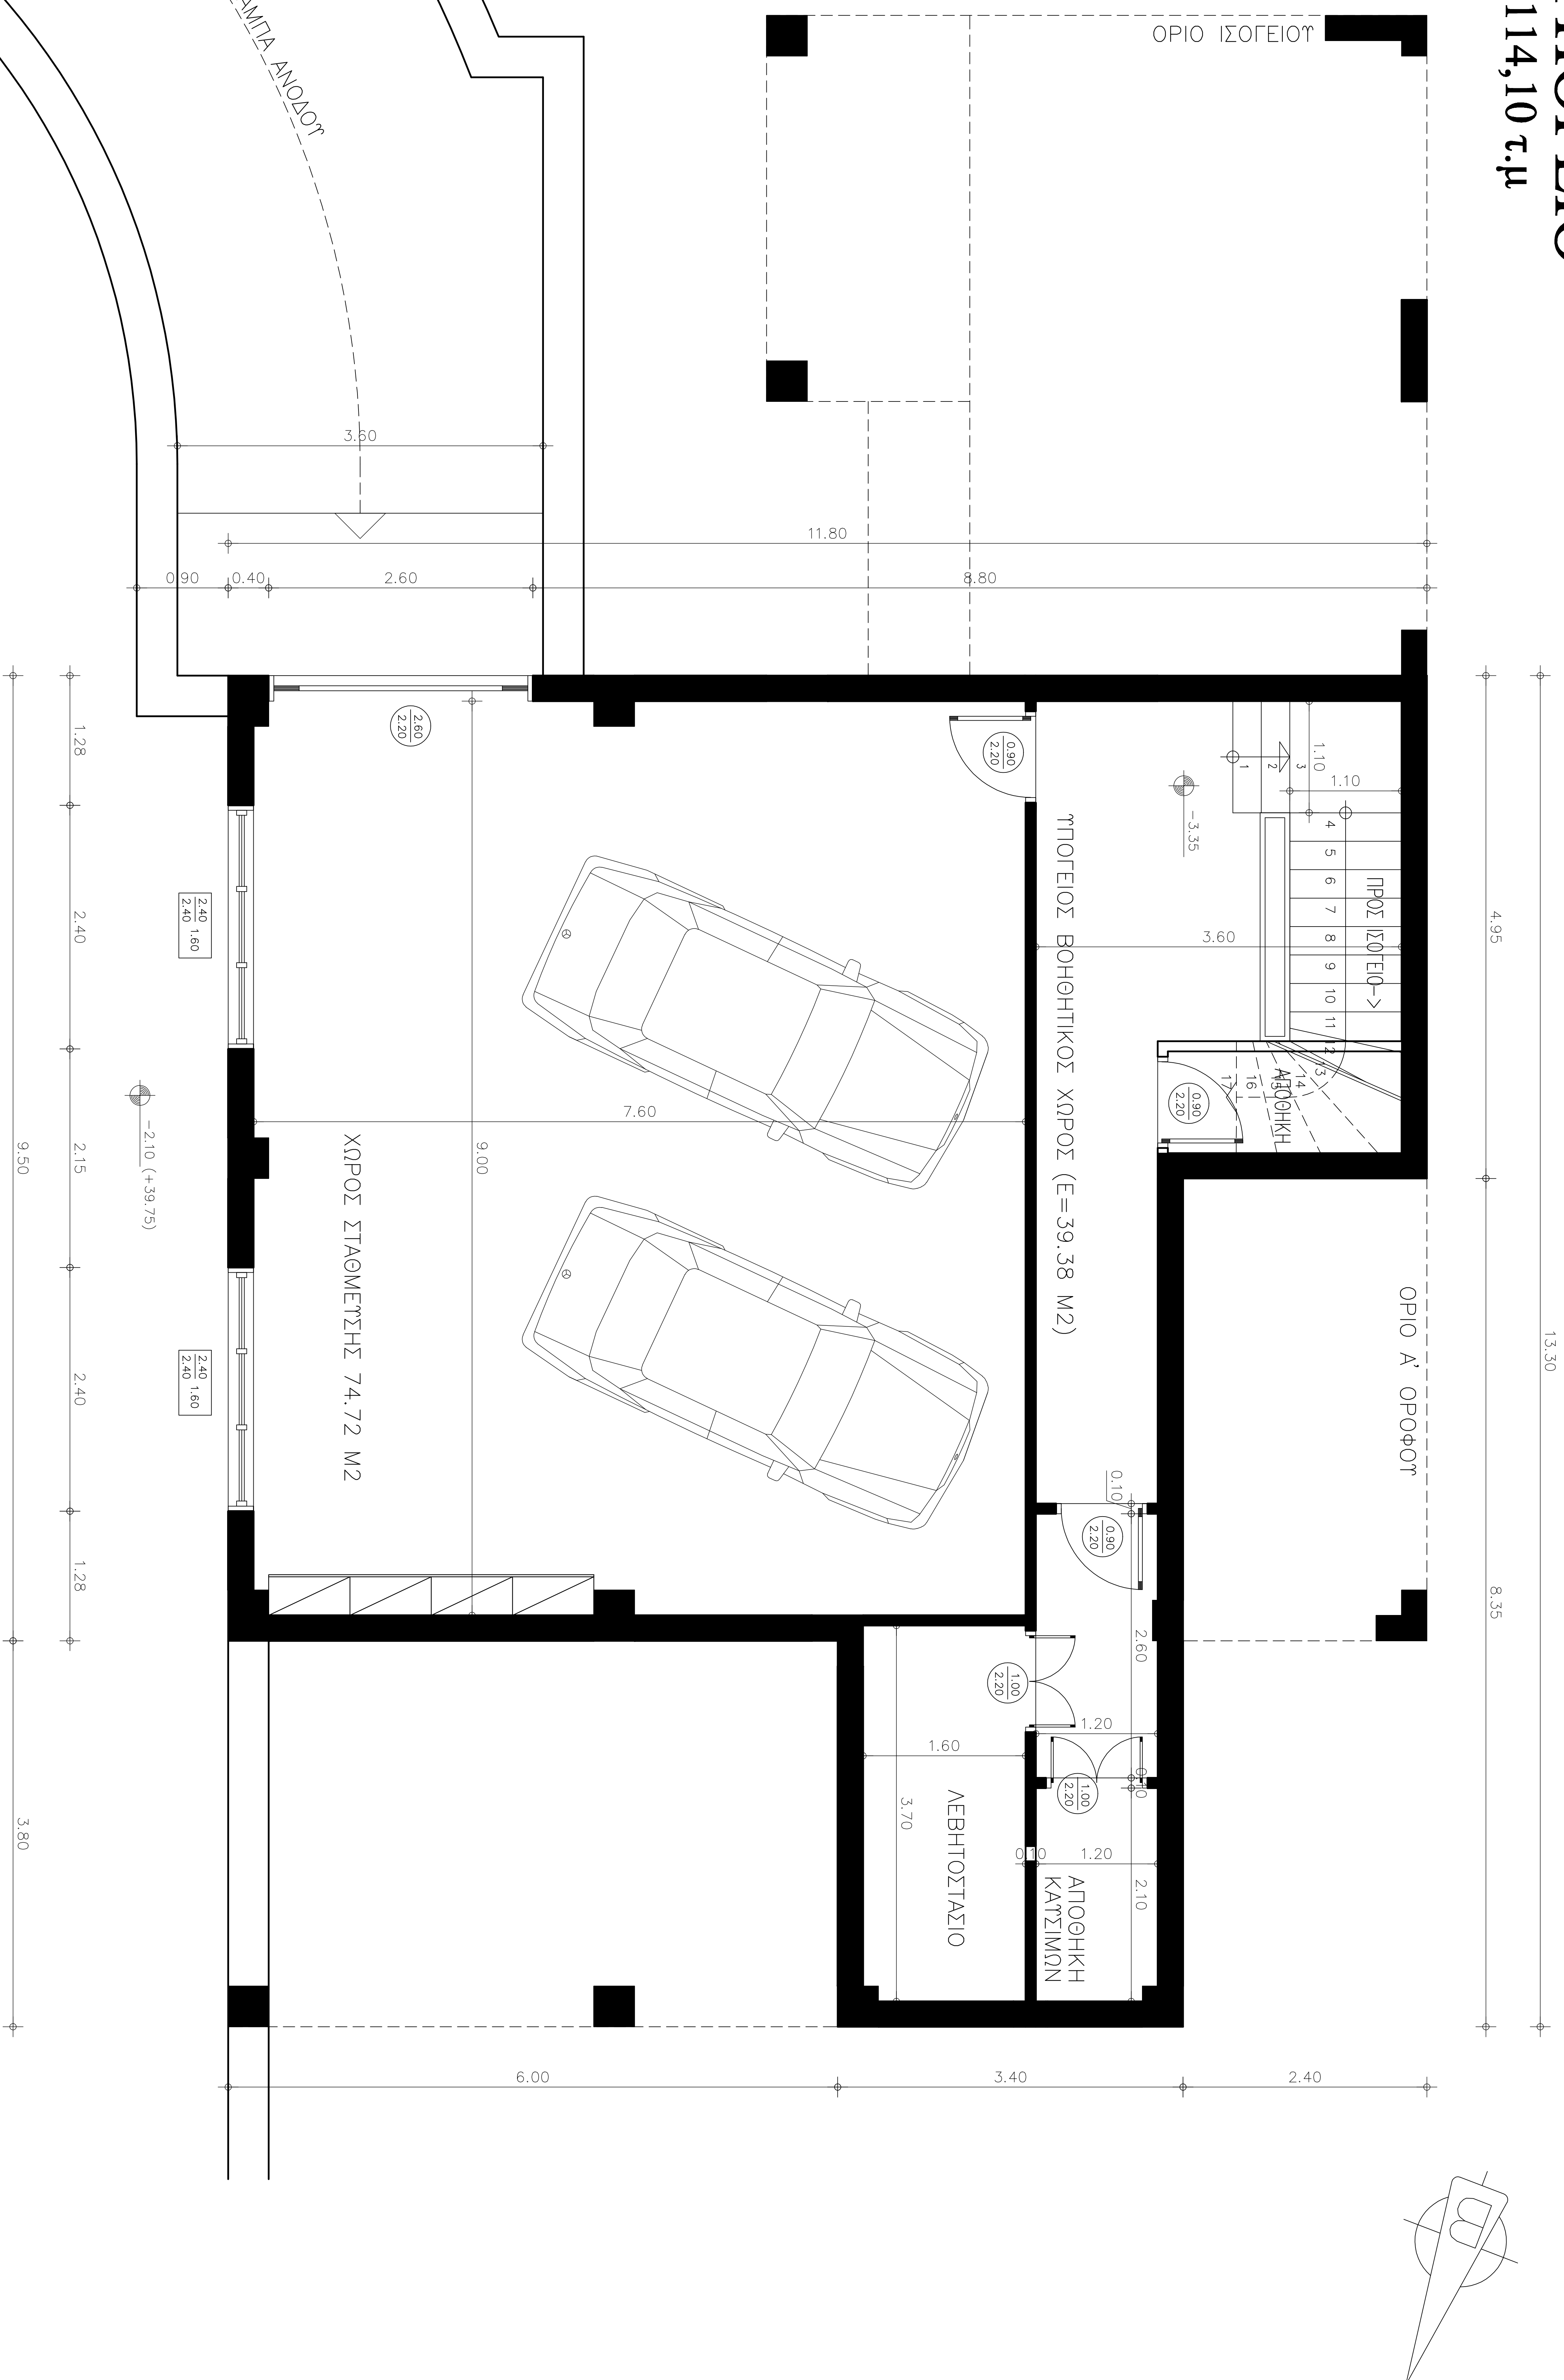

ΜΟΡΦΕΙΟ – ΒΟΗΘΗΤΙΚΟΙ ΧΩΡΟΙ ΚΑΙ ΧΩΡΟΣ ΣΤΑΘΕΥΣΗΣ (E=39.38 M2 + 74.72 M2)